


PLAN DE L'APPARTEMENT R2 AU RDC




Immobilière
GADRI

Pour une meilleure qualité de vie

Tél: 577 880/ 24 577 455/ 25 223 002

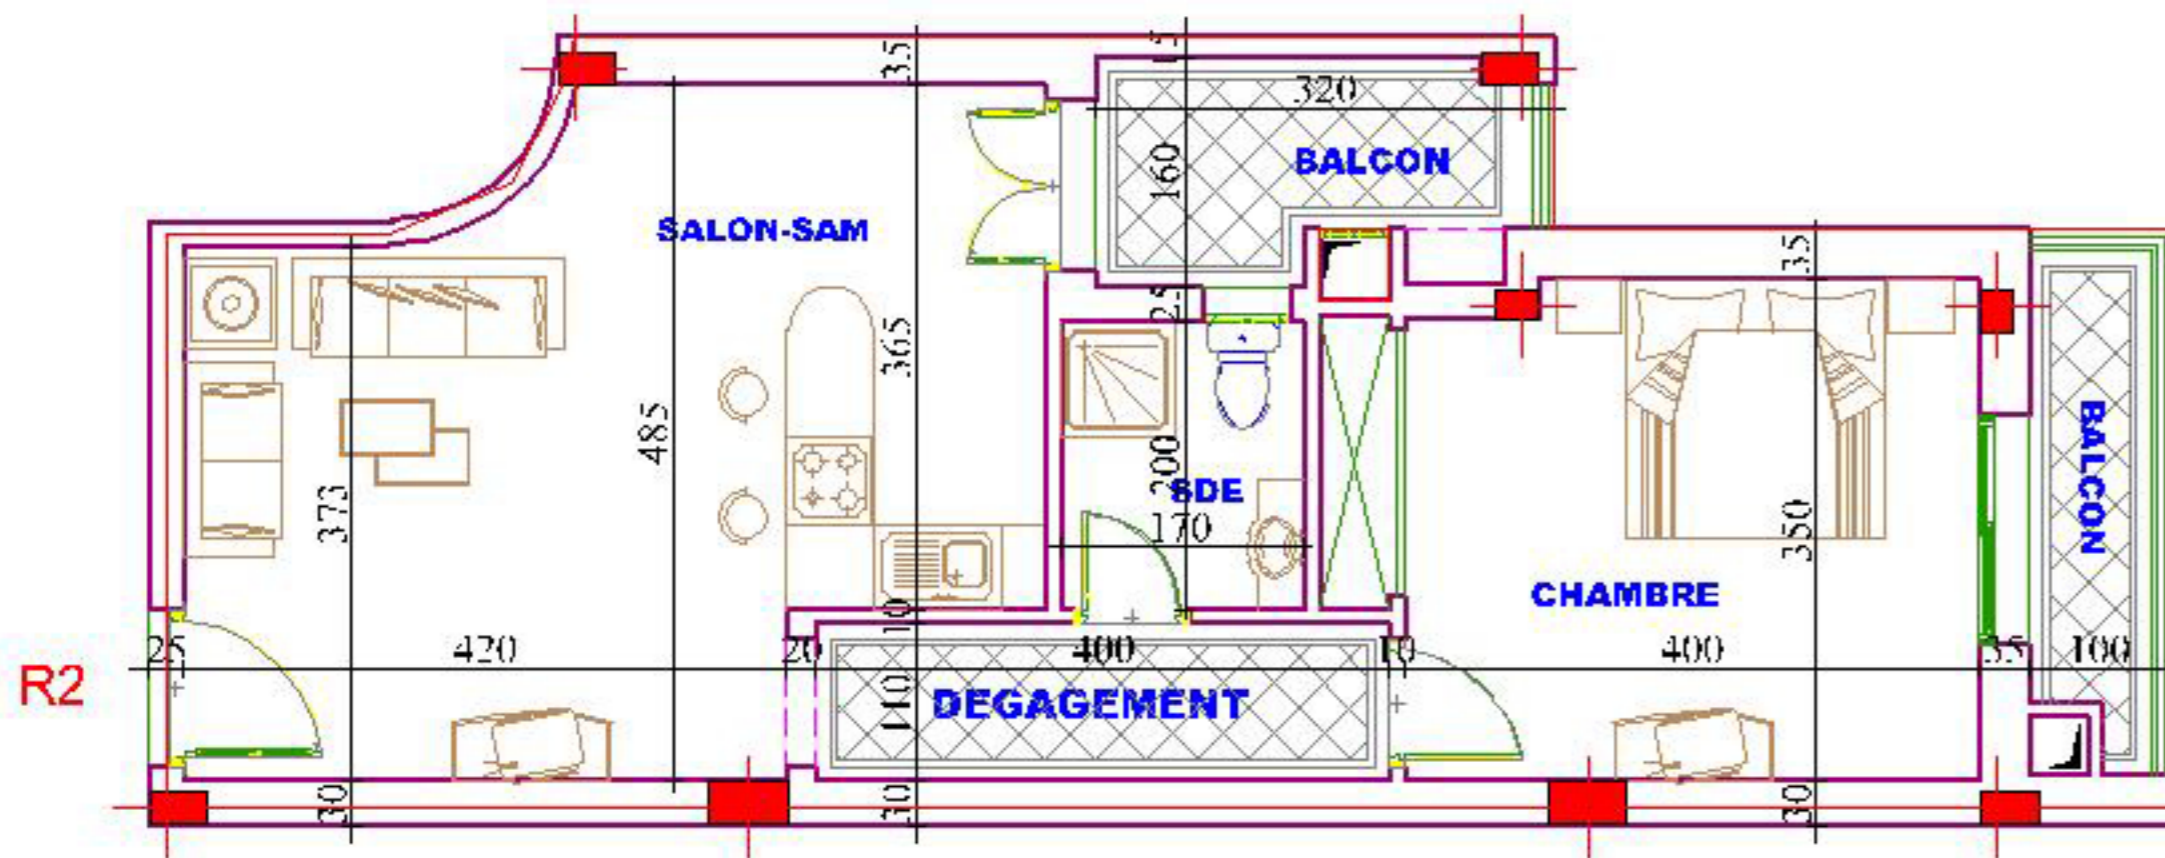

S+1-80m²

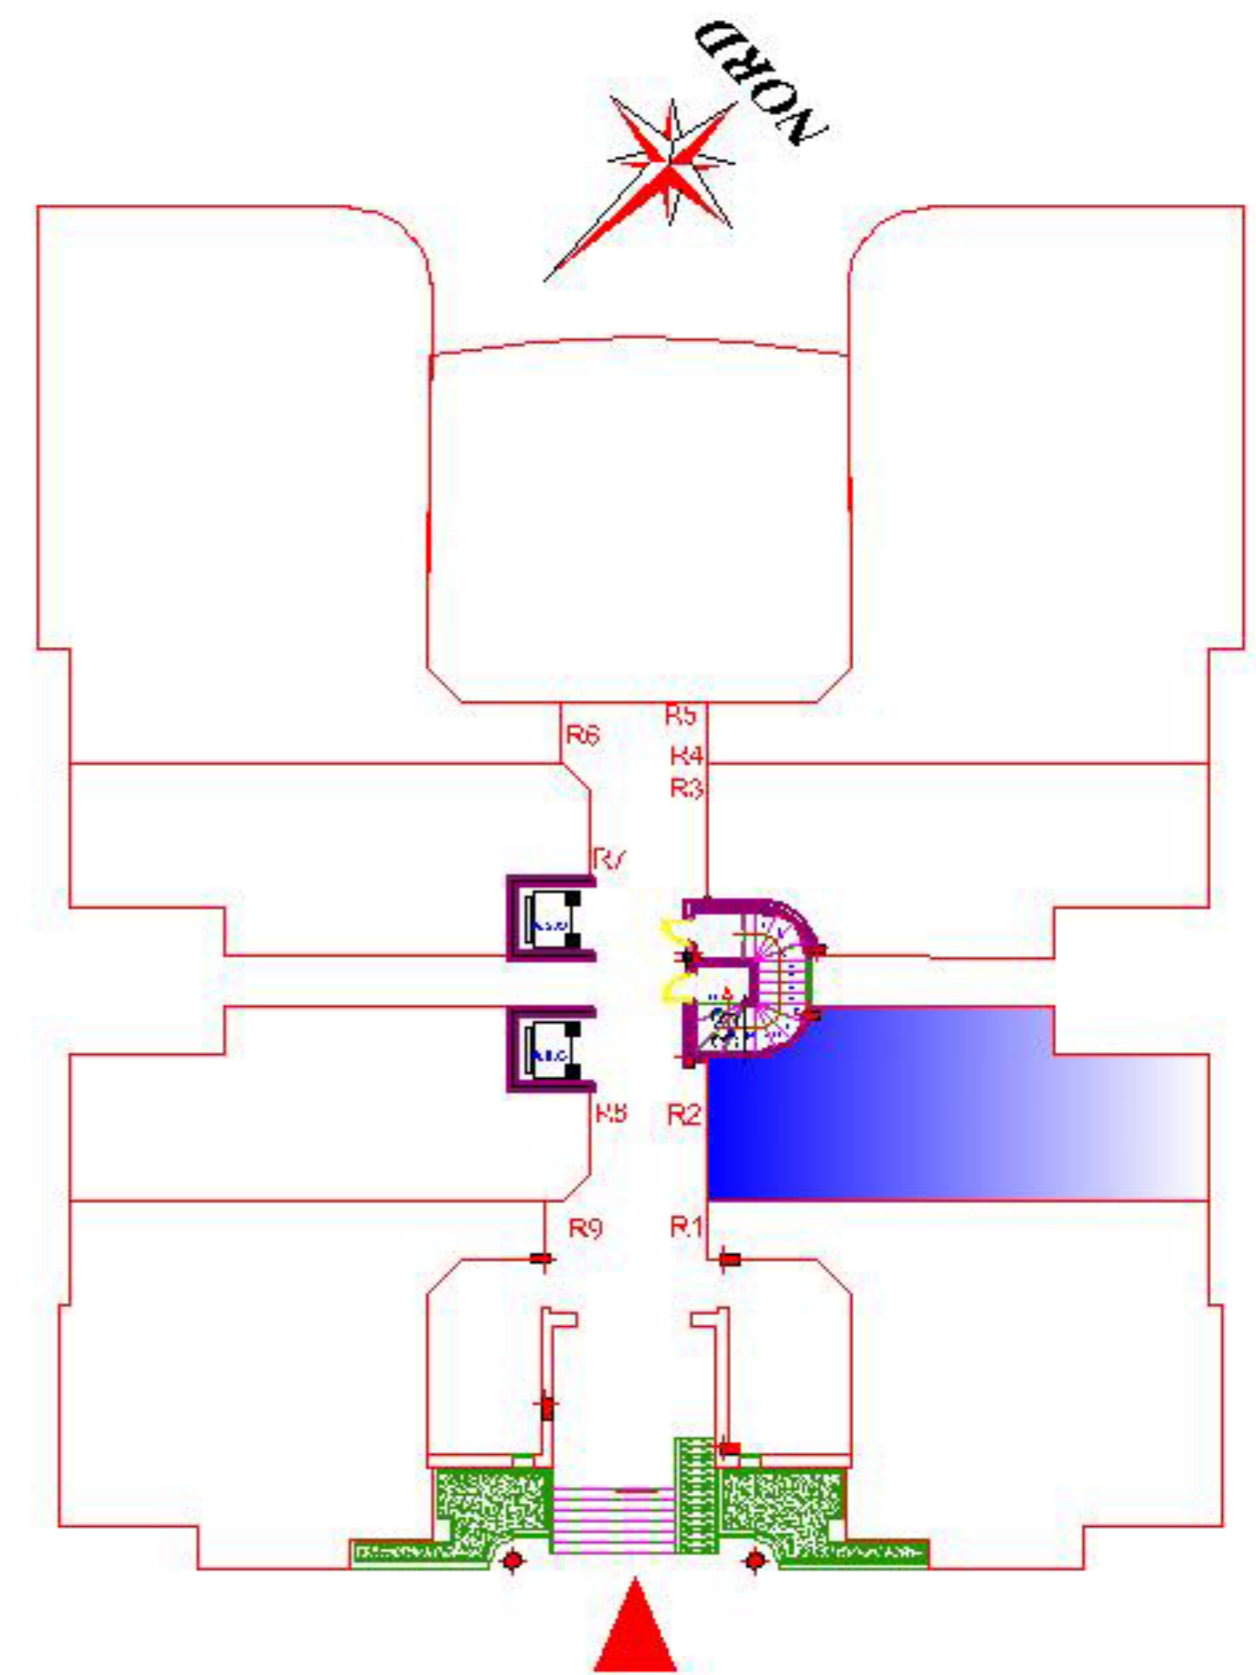

PLAN RDC