


PLAN DE L'APPARTEMENT 5-1

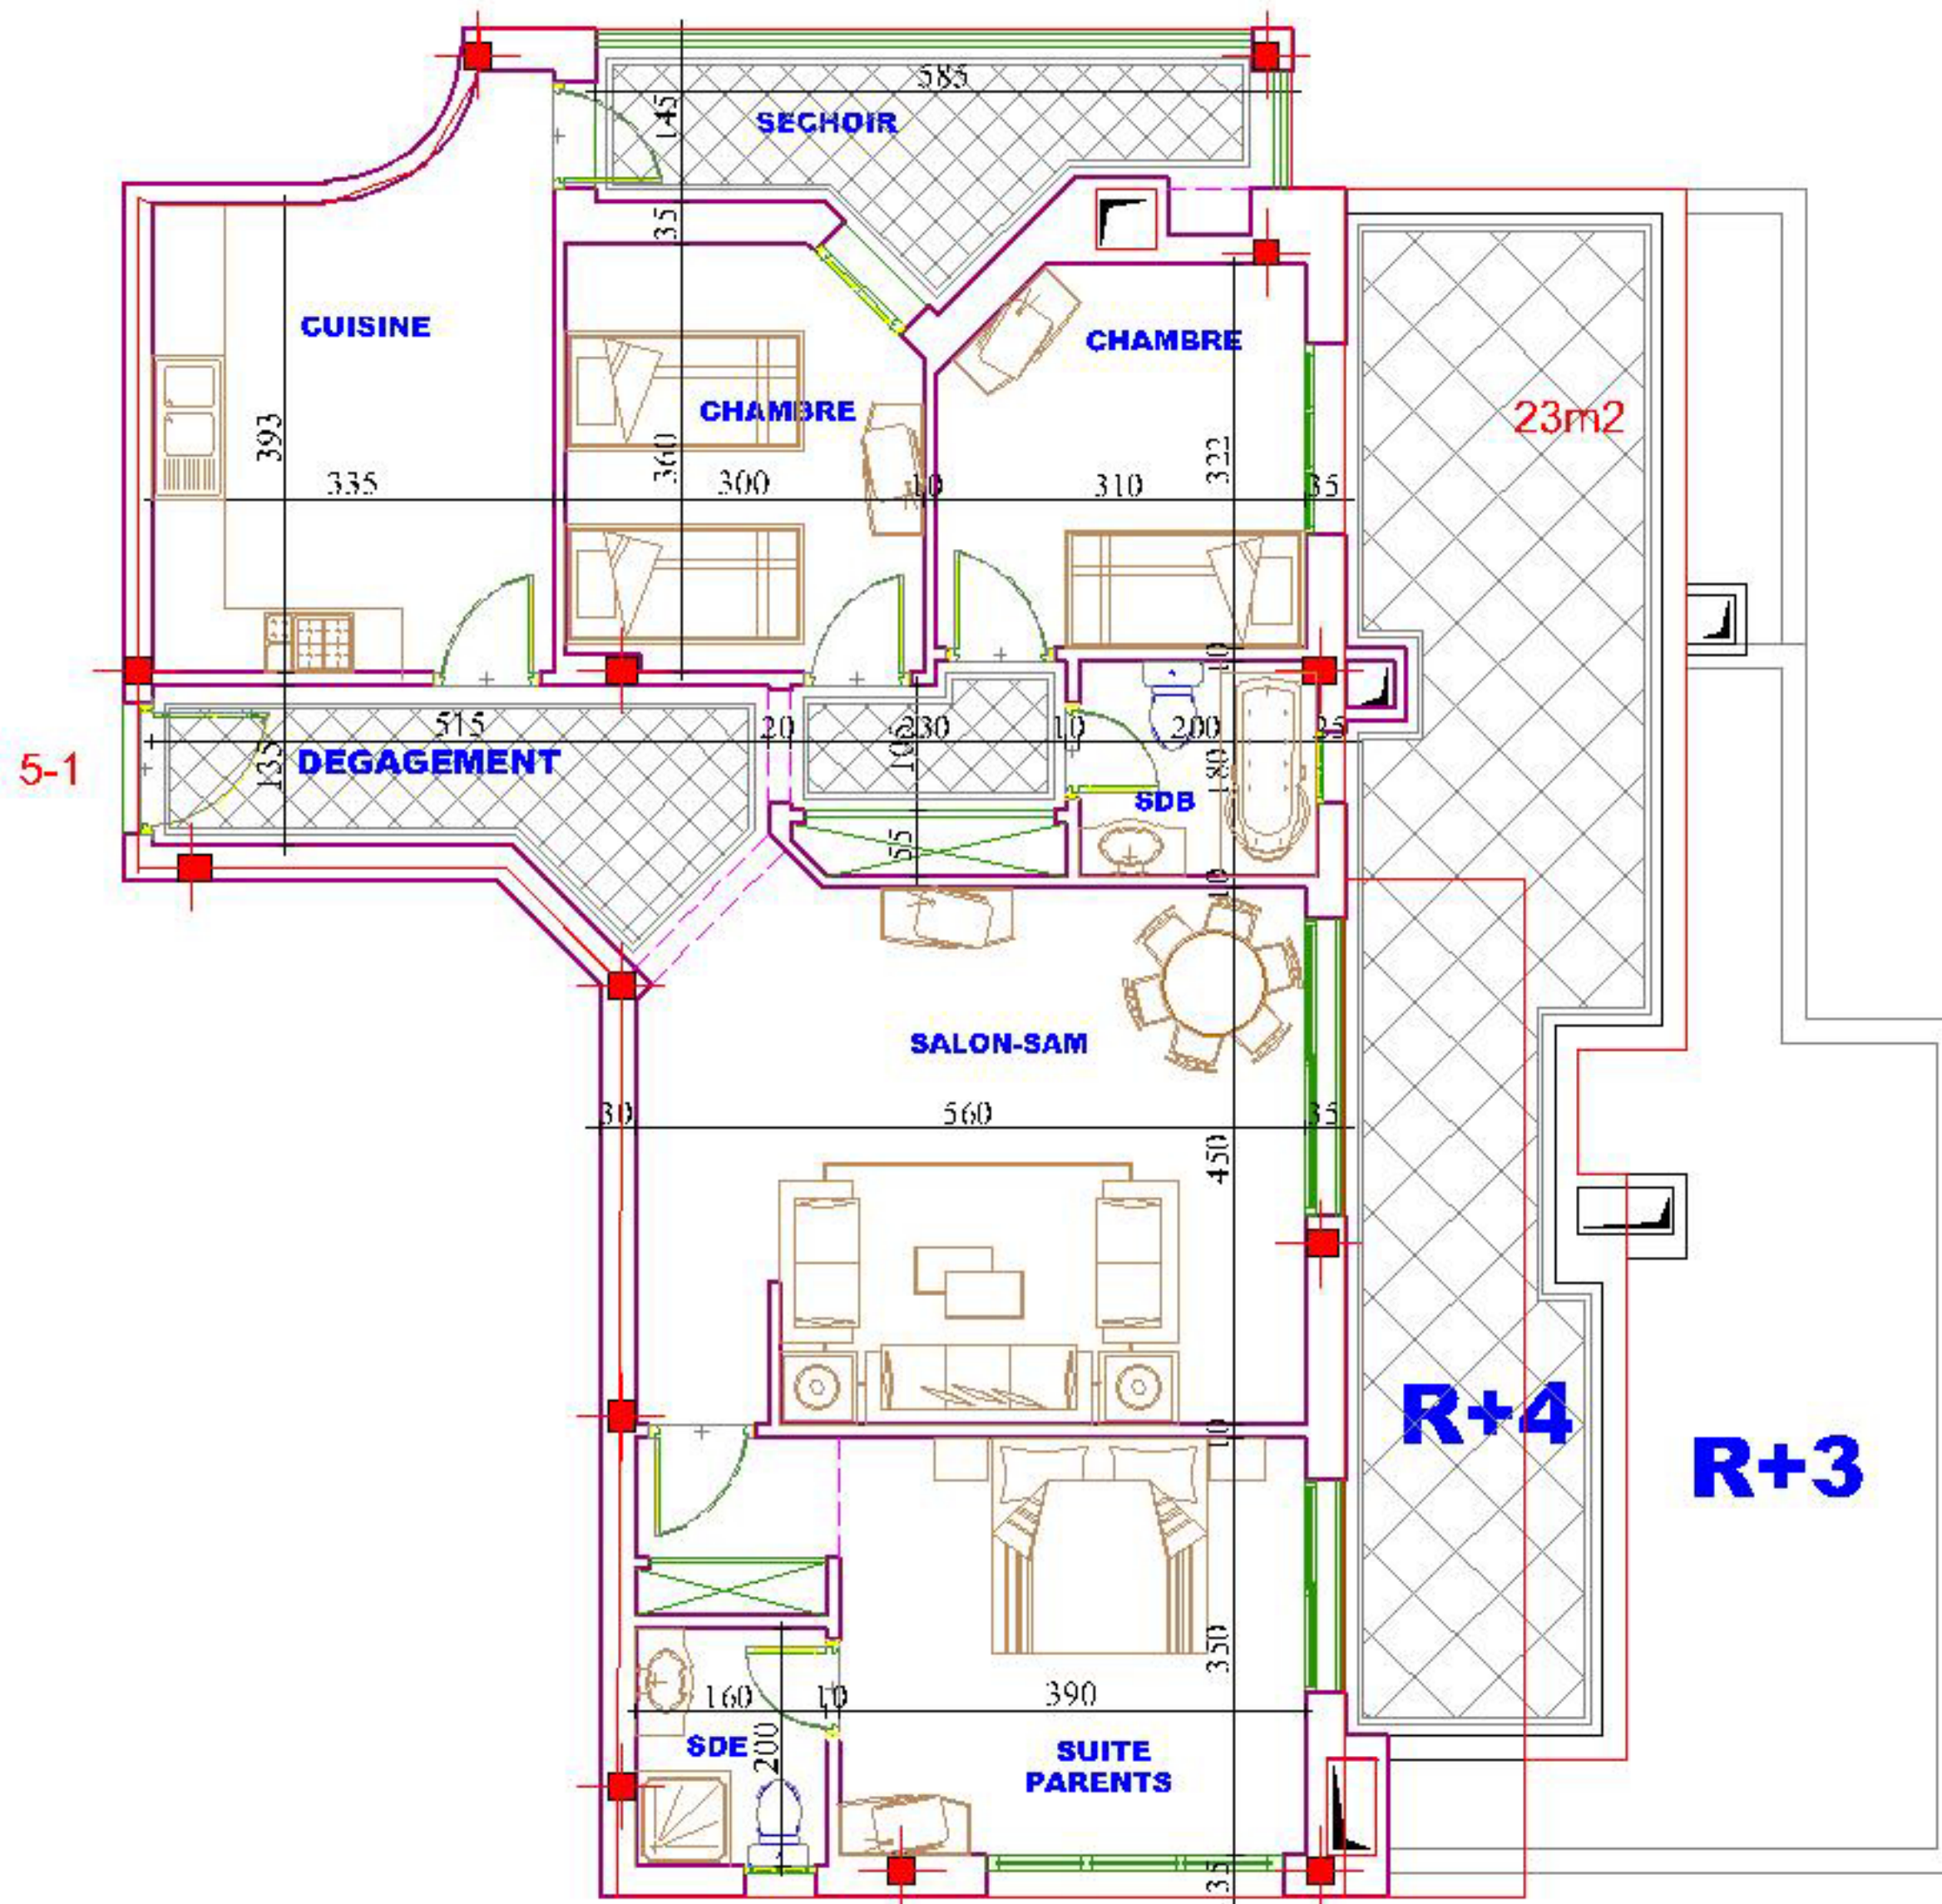

5-1

23m²

R+4

R+3


S+3-165 m²



Immobilière
GADRI

Pour une meilleure qualité de vie

Tél: 577 880/ 24 577 455/ 25 223 002

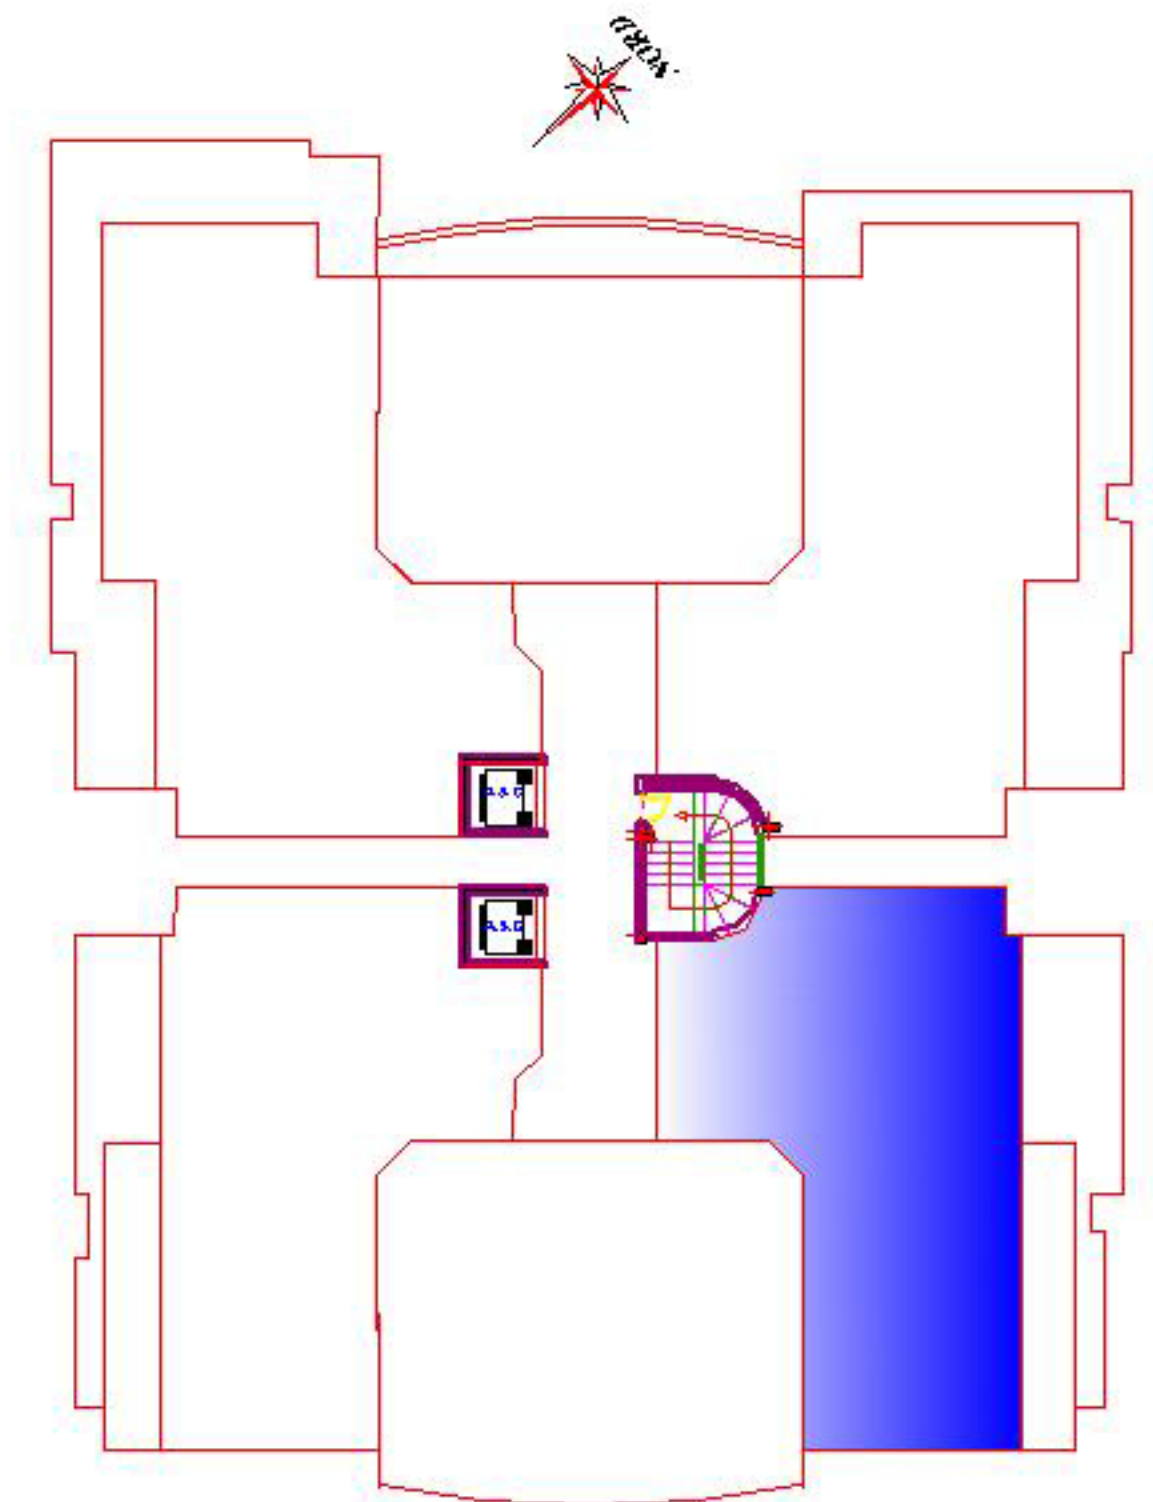

PLAN R+5