



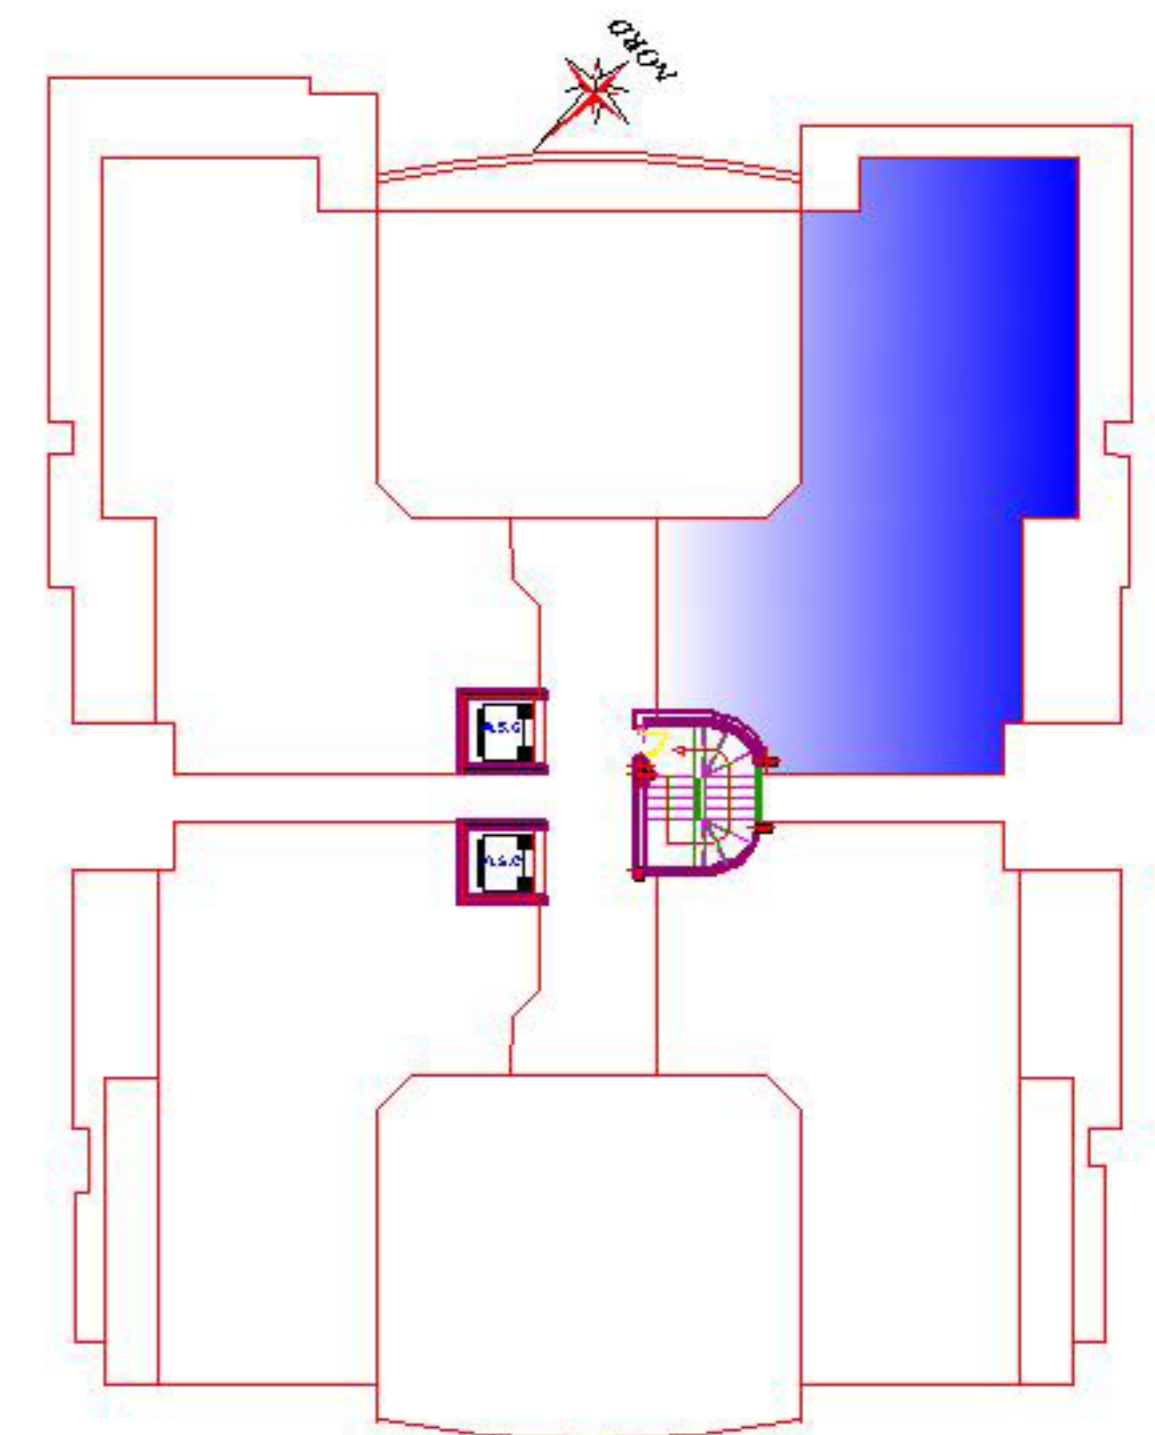

Immobilière
GADRI

Pour une meilleure qualité de vie
Tél: 577 880/ 24 577 455/ 25 223 002

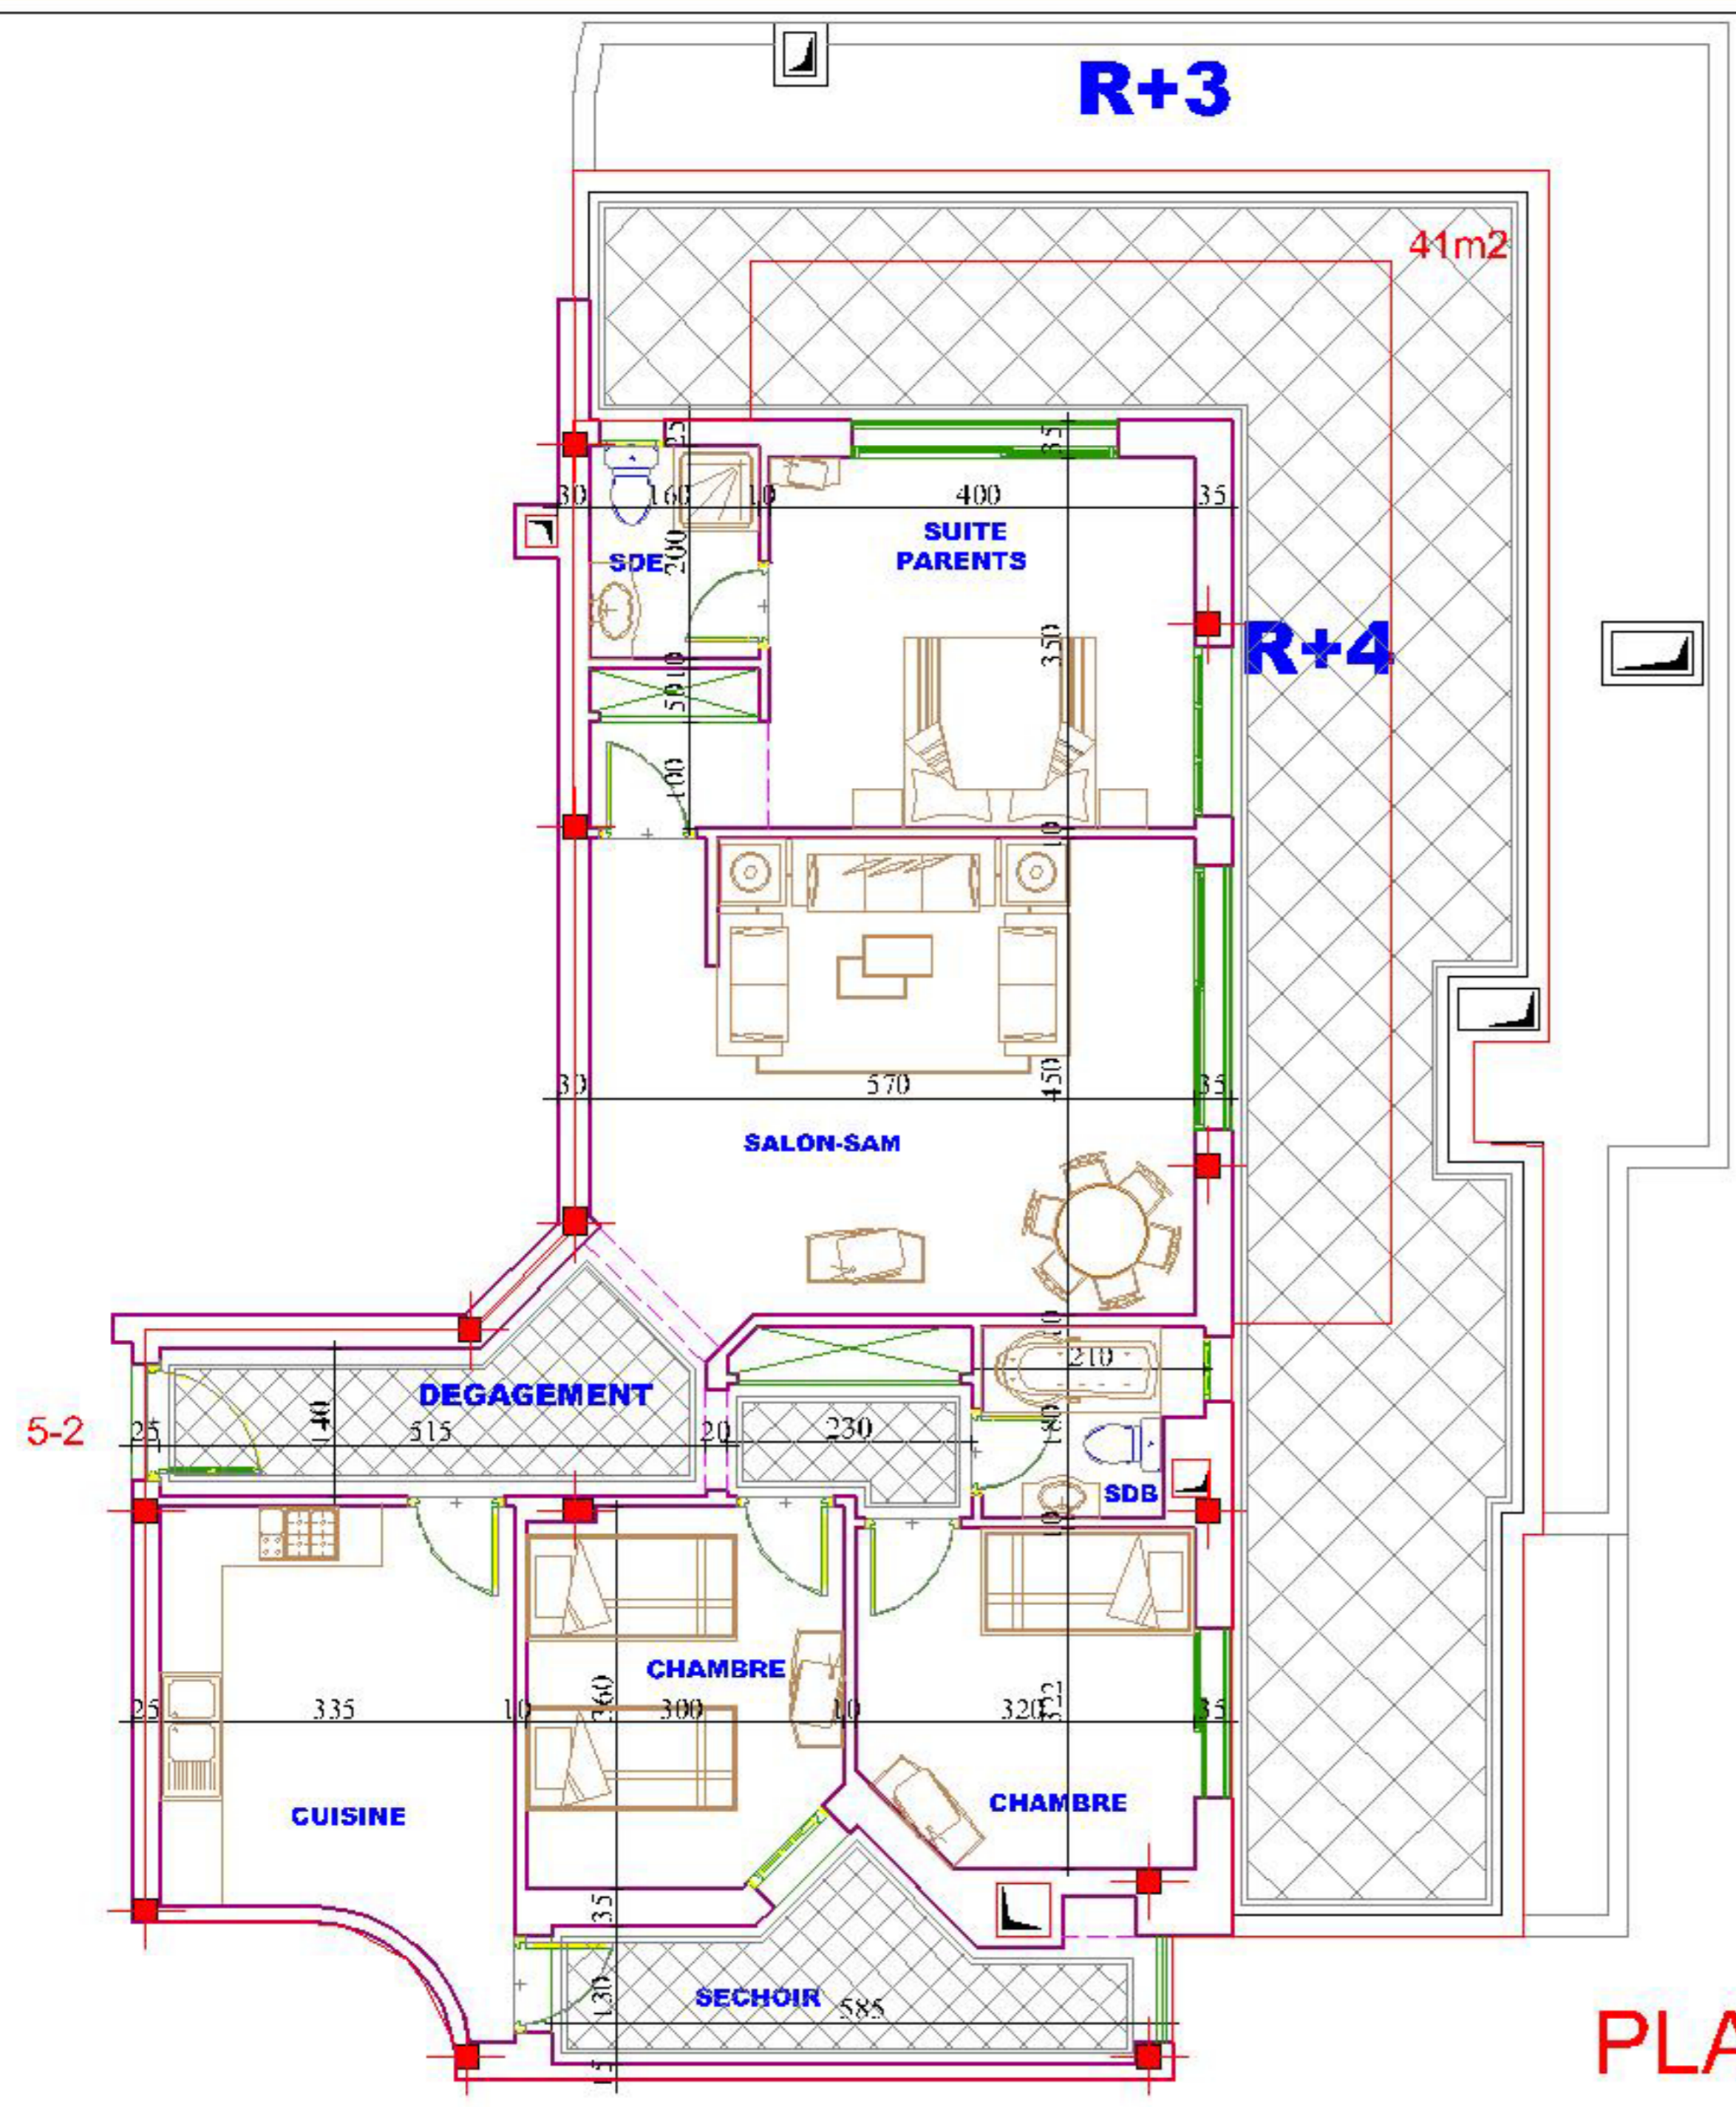

PLAN R+5
S+3-211 m2

PLAN DE L'APPARTEMENT 5-2