


PLAN DE L'APPARTEMENT R4 AU RDC



Immobilière
GADRI


Pour une meilleure qualité de vie

Tél: 577 880/ 24 577 455/ 25 223 002

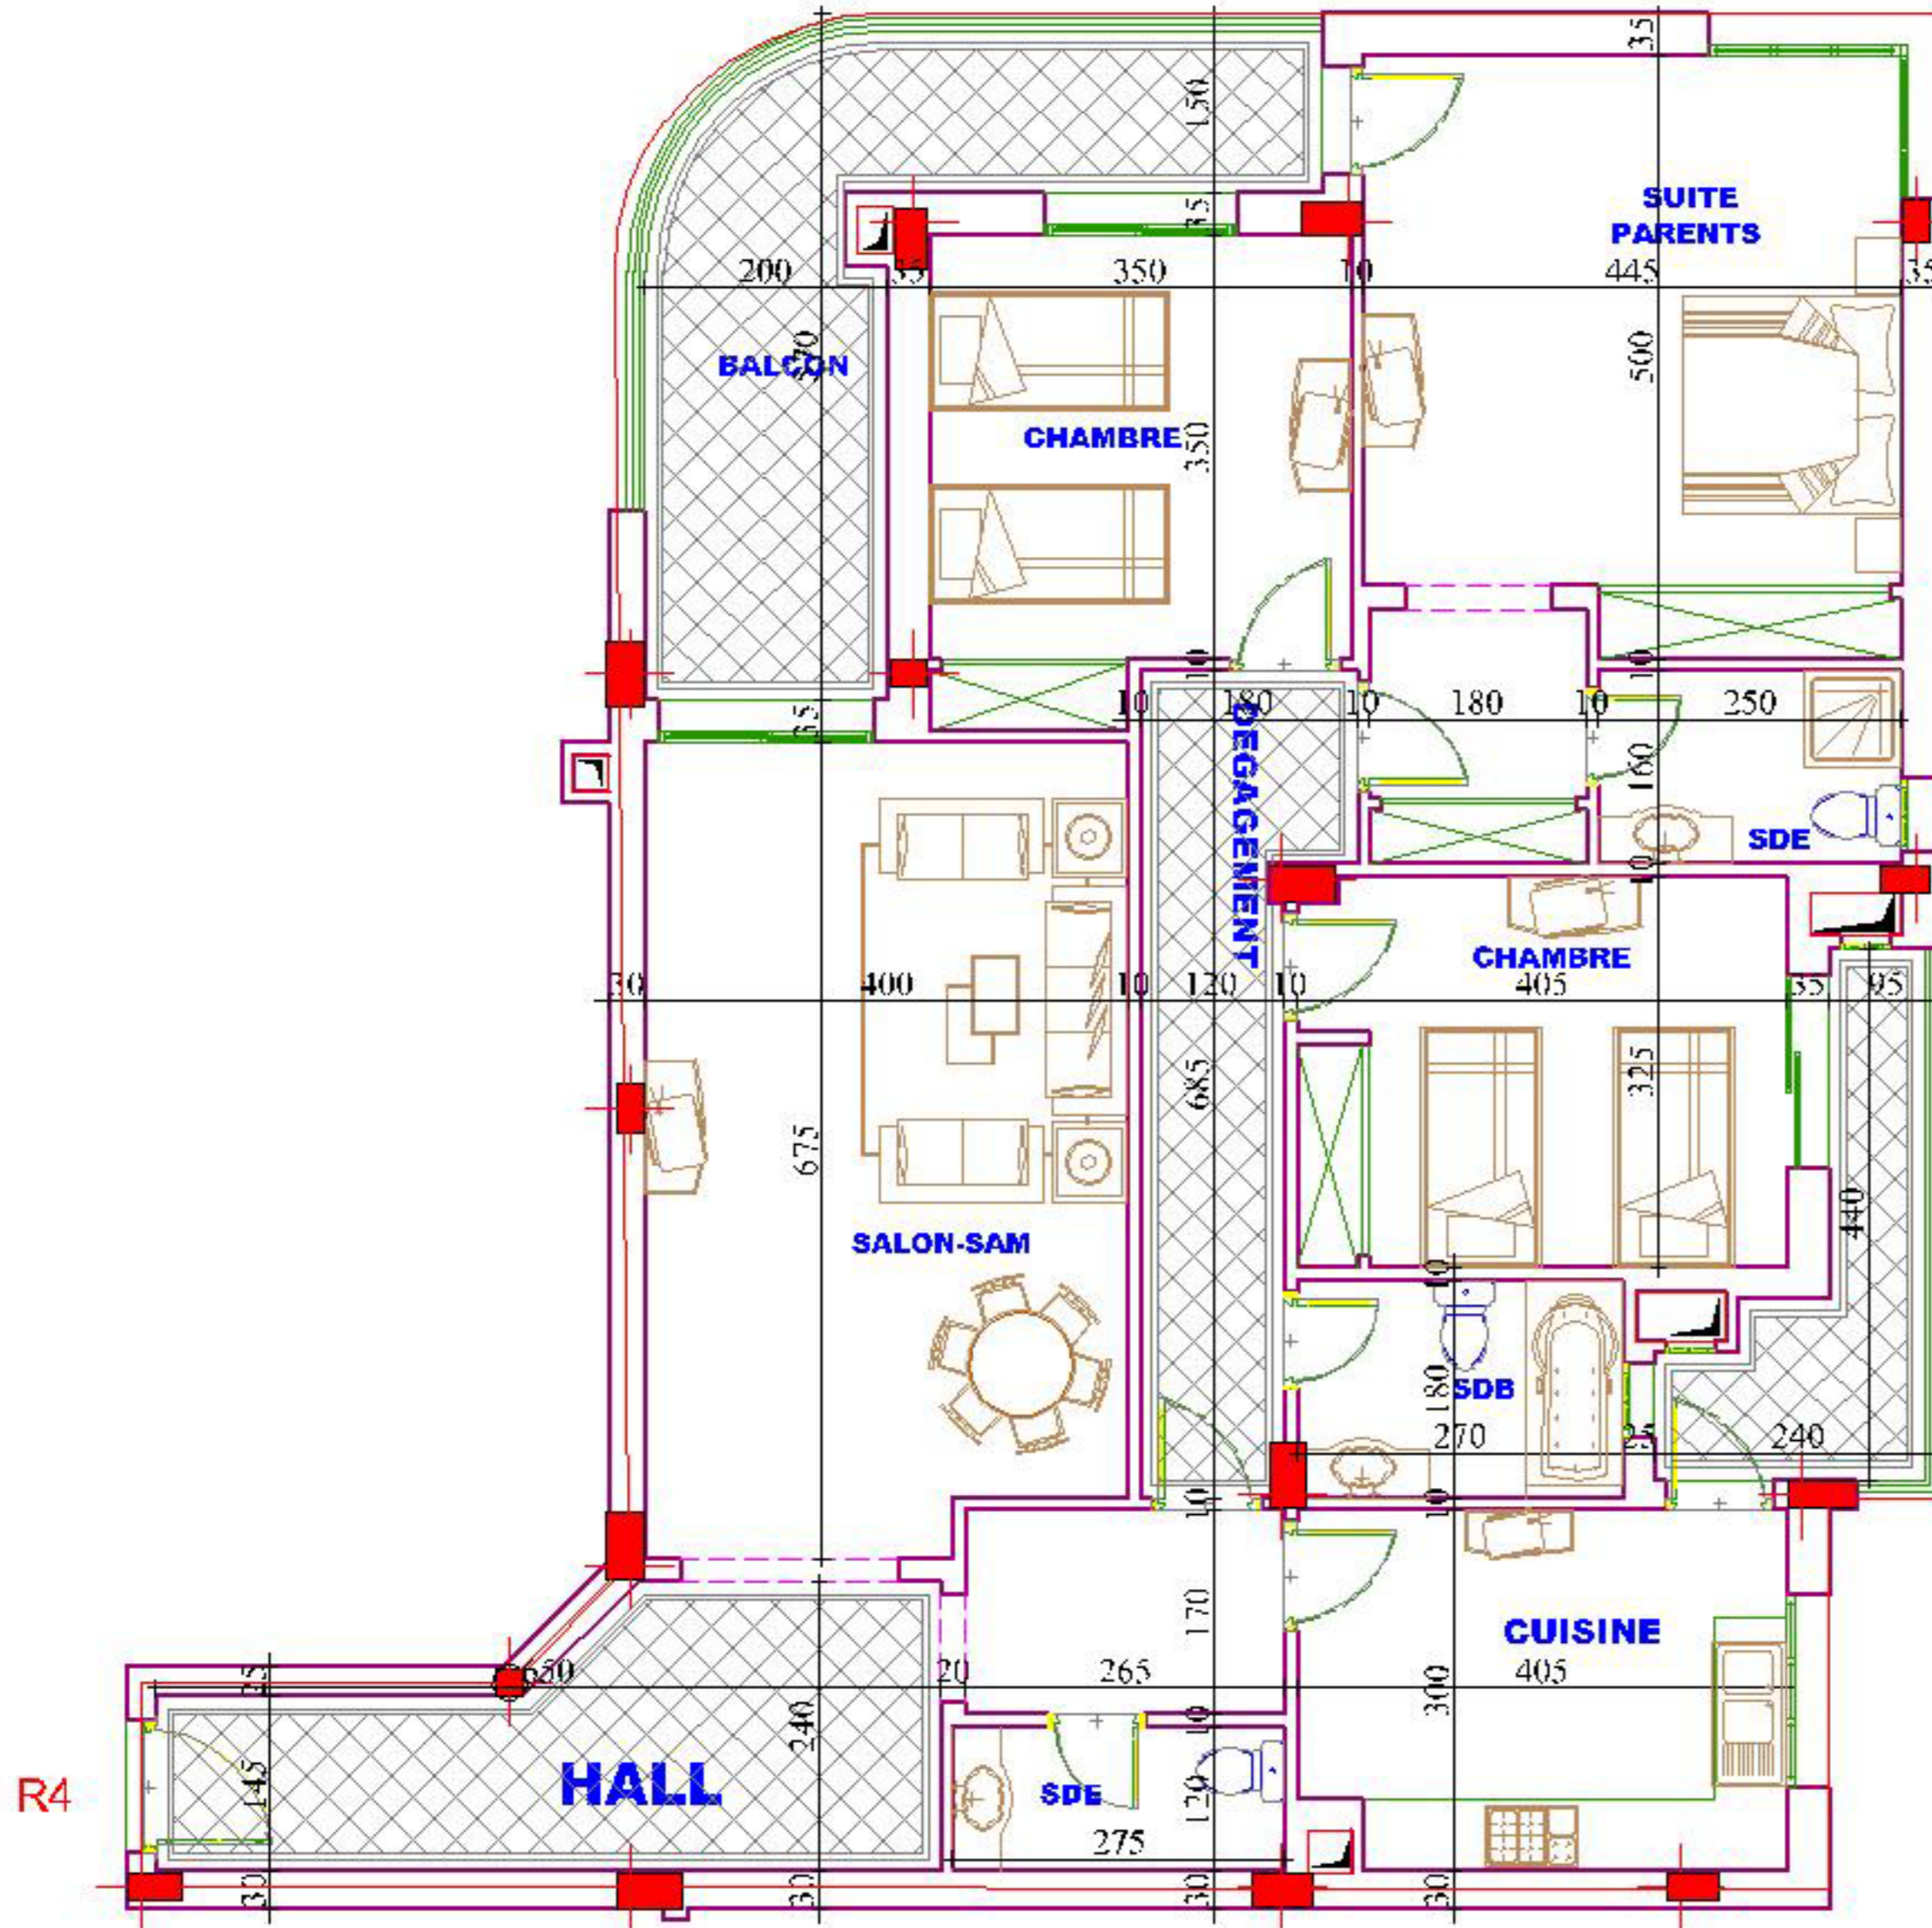

R4

S+3-206m²

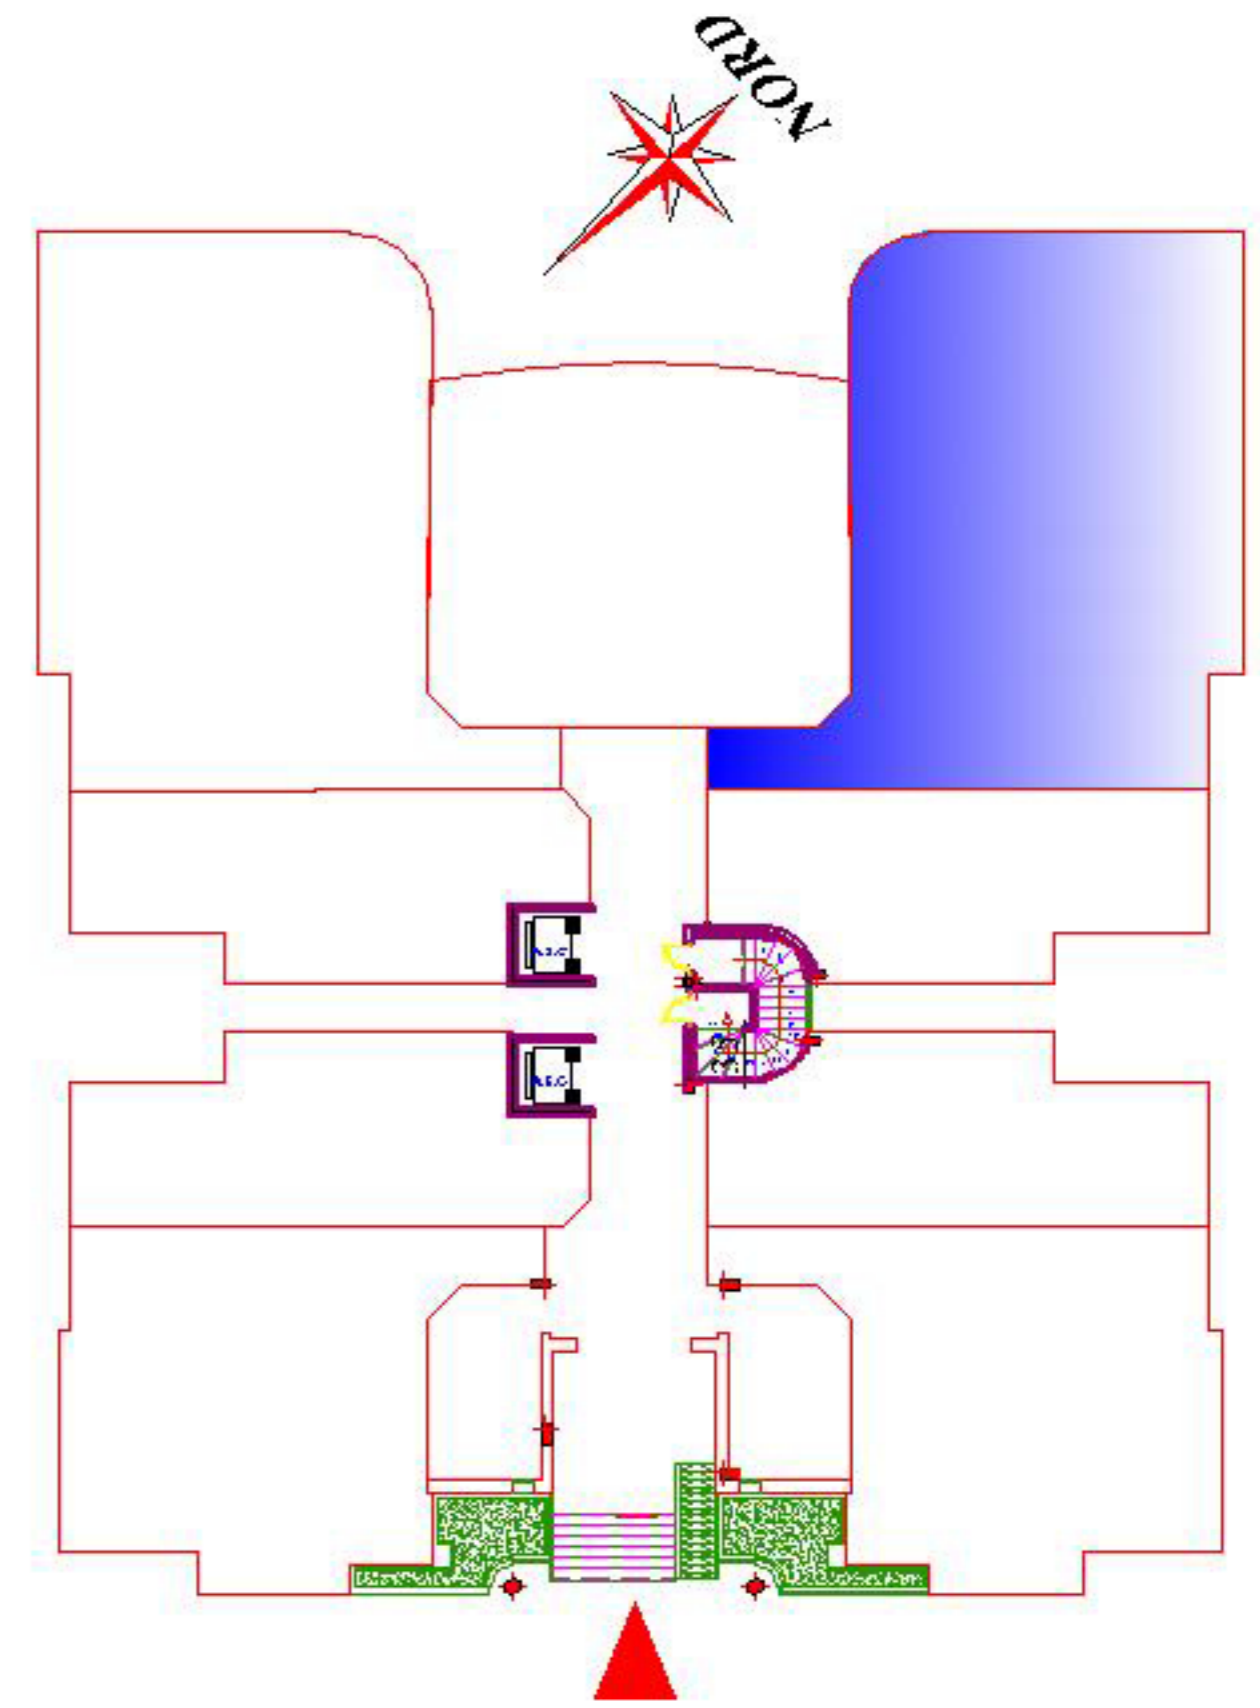

PLAN RDC